



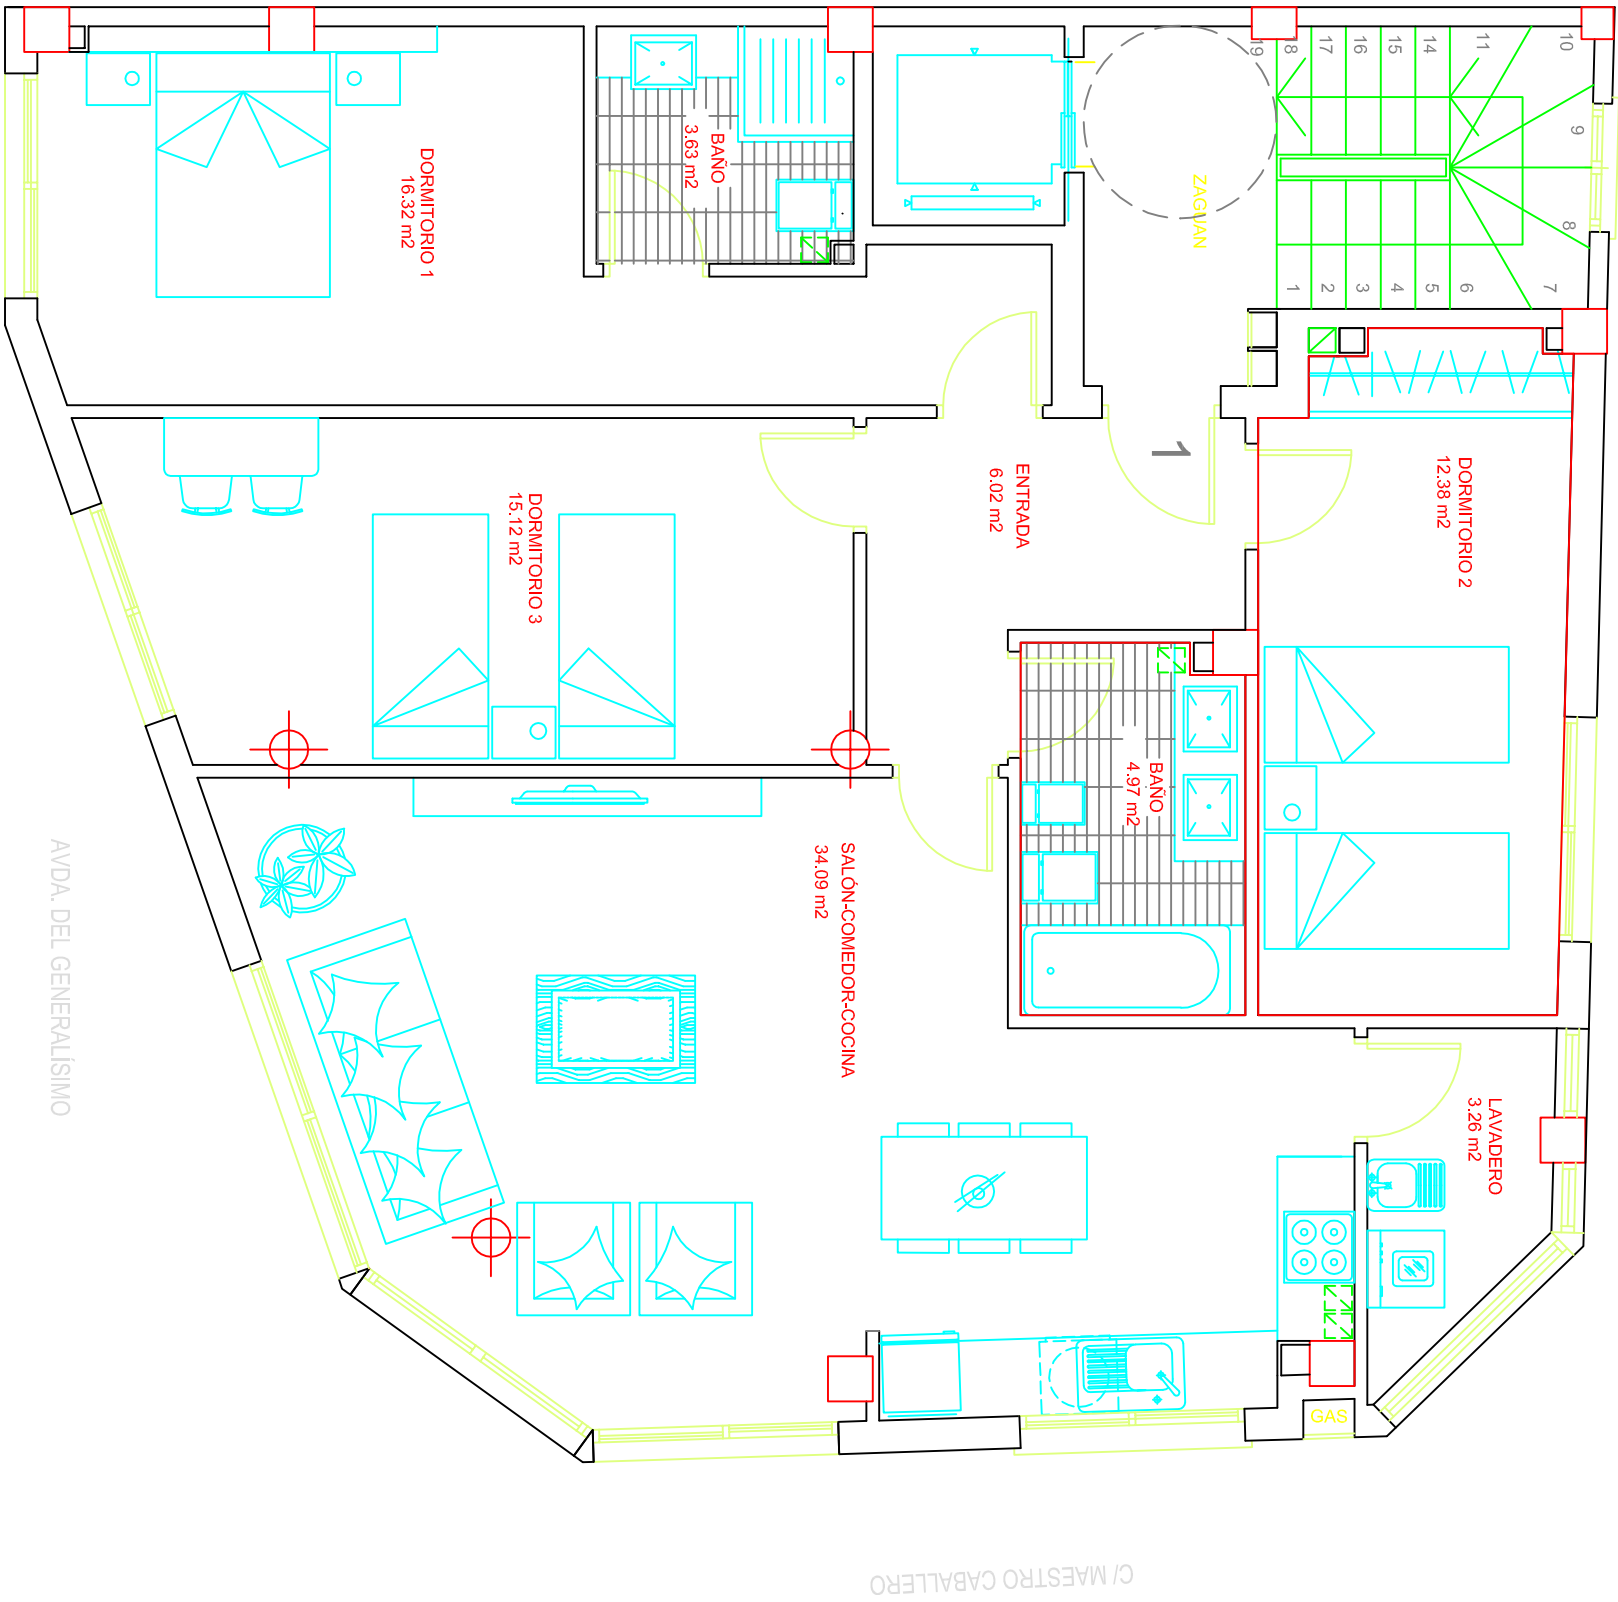

PLANTA PRIMERA

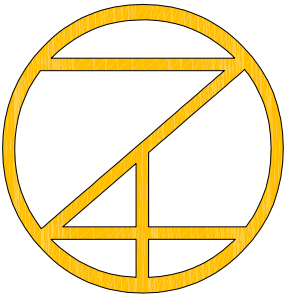

ONE

Cuadro de Superficies
PROYECTADO

PLANTA PRIMERA			
VIVIENDA 1	S. Útil.	S. Const.	Total construida
	96,24	109,42	109,42

EDIFICIO PORTOBELLO



GRUPO-ONE

PLANTA PRIMERA

CONTACTO:
JUAN CARLOS 692 855 794
CONTRAT. 691 915 232

PROYECTOR:
Avda. Reina Victoria Eugenia 65, San Pedro del Pinatar (Murcia)

SITUACION:
C/ Maestro Caballero 10, San Pedro del Pinatar (Murcia)