


PLANTA 1ª, 2ª, 3ª y 4ª

VIVIENDA - C -

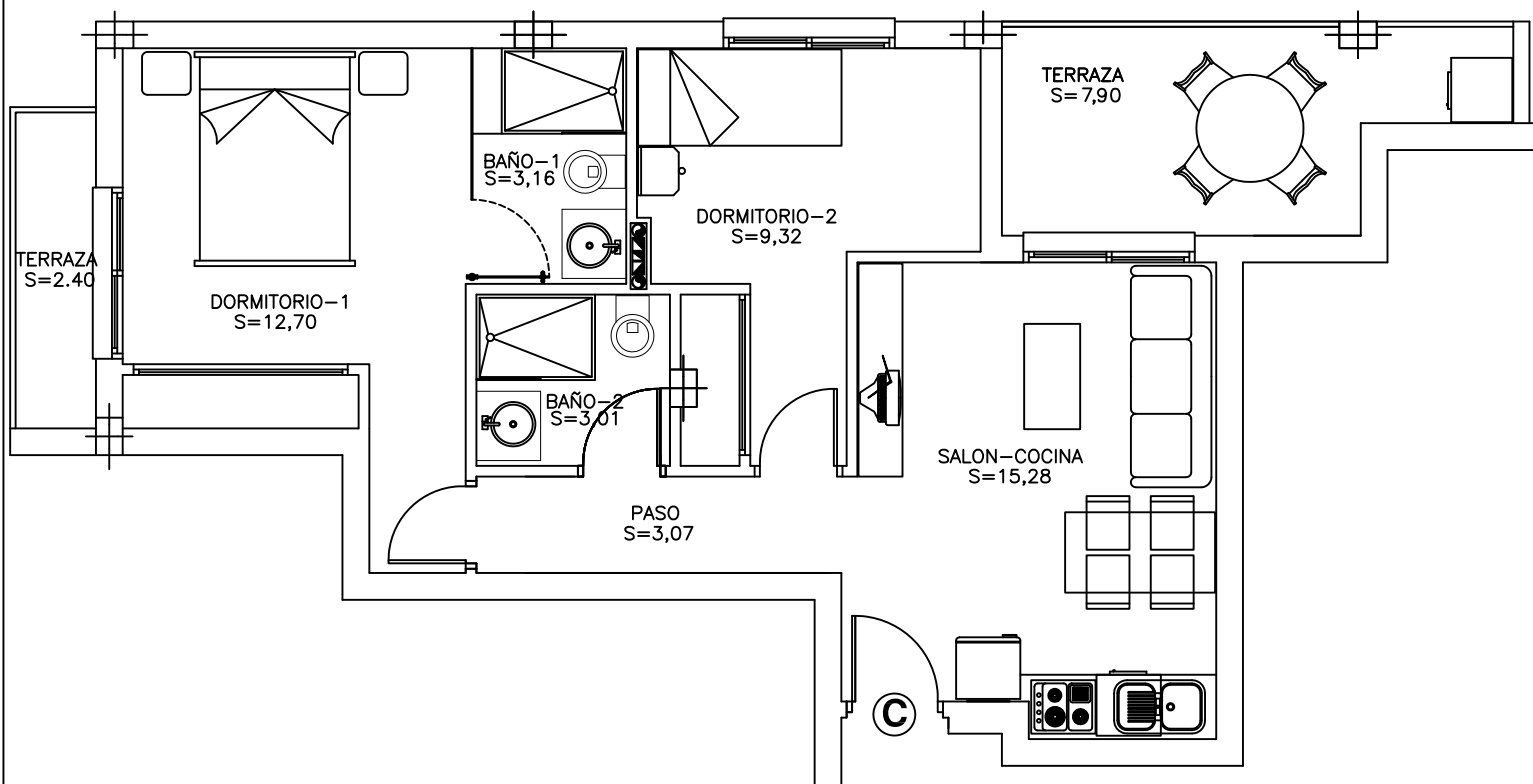

SUPERFICIE CONSTRUIDA: 77,63 M².