


PLANTA BAJA

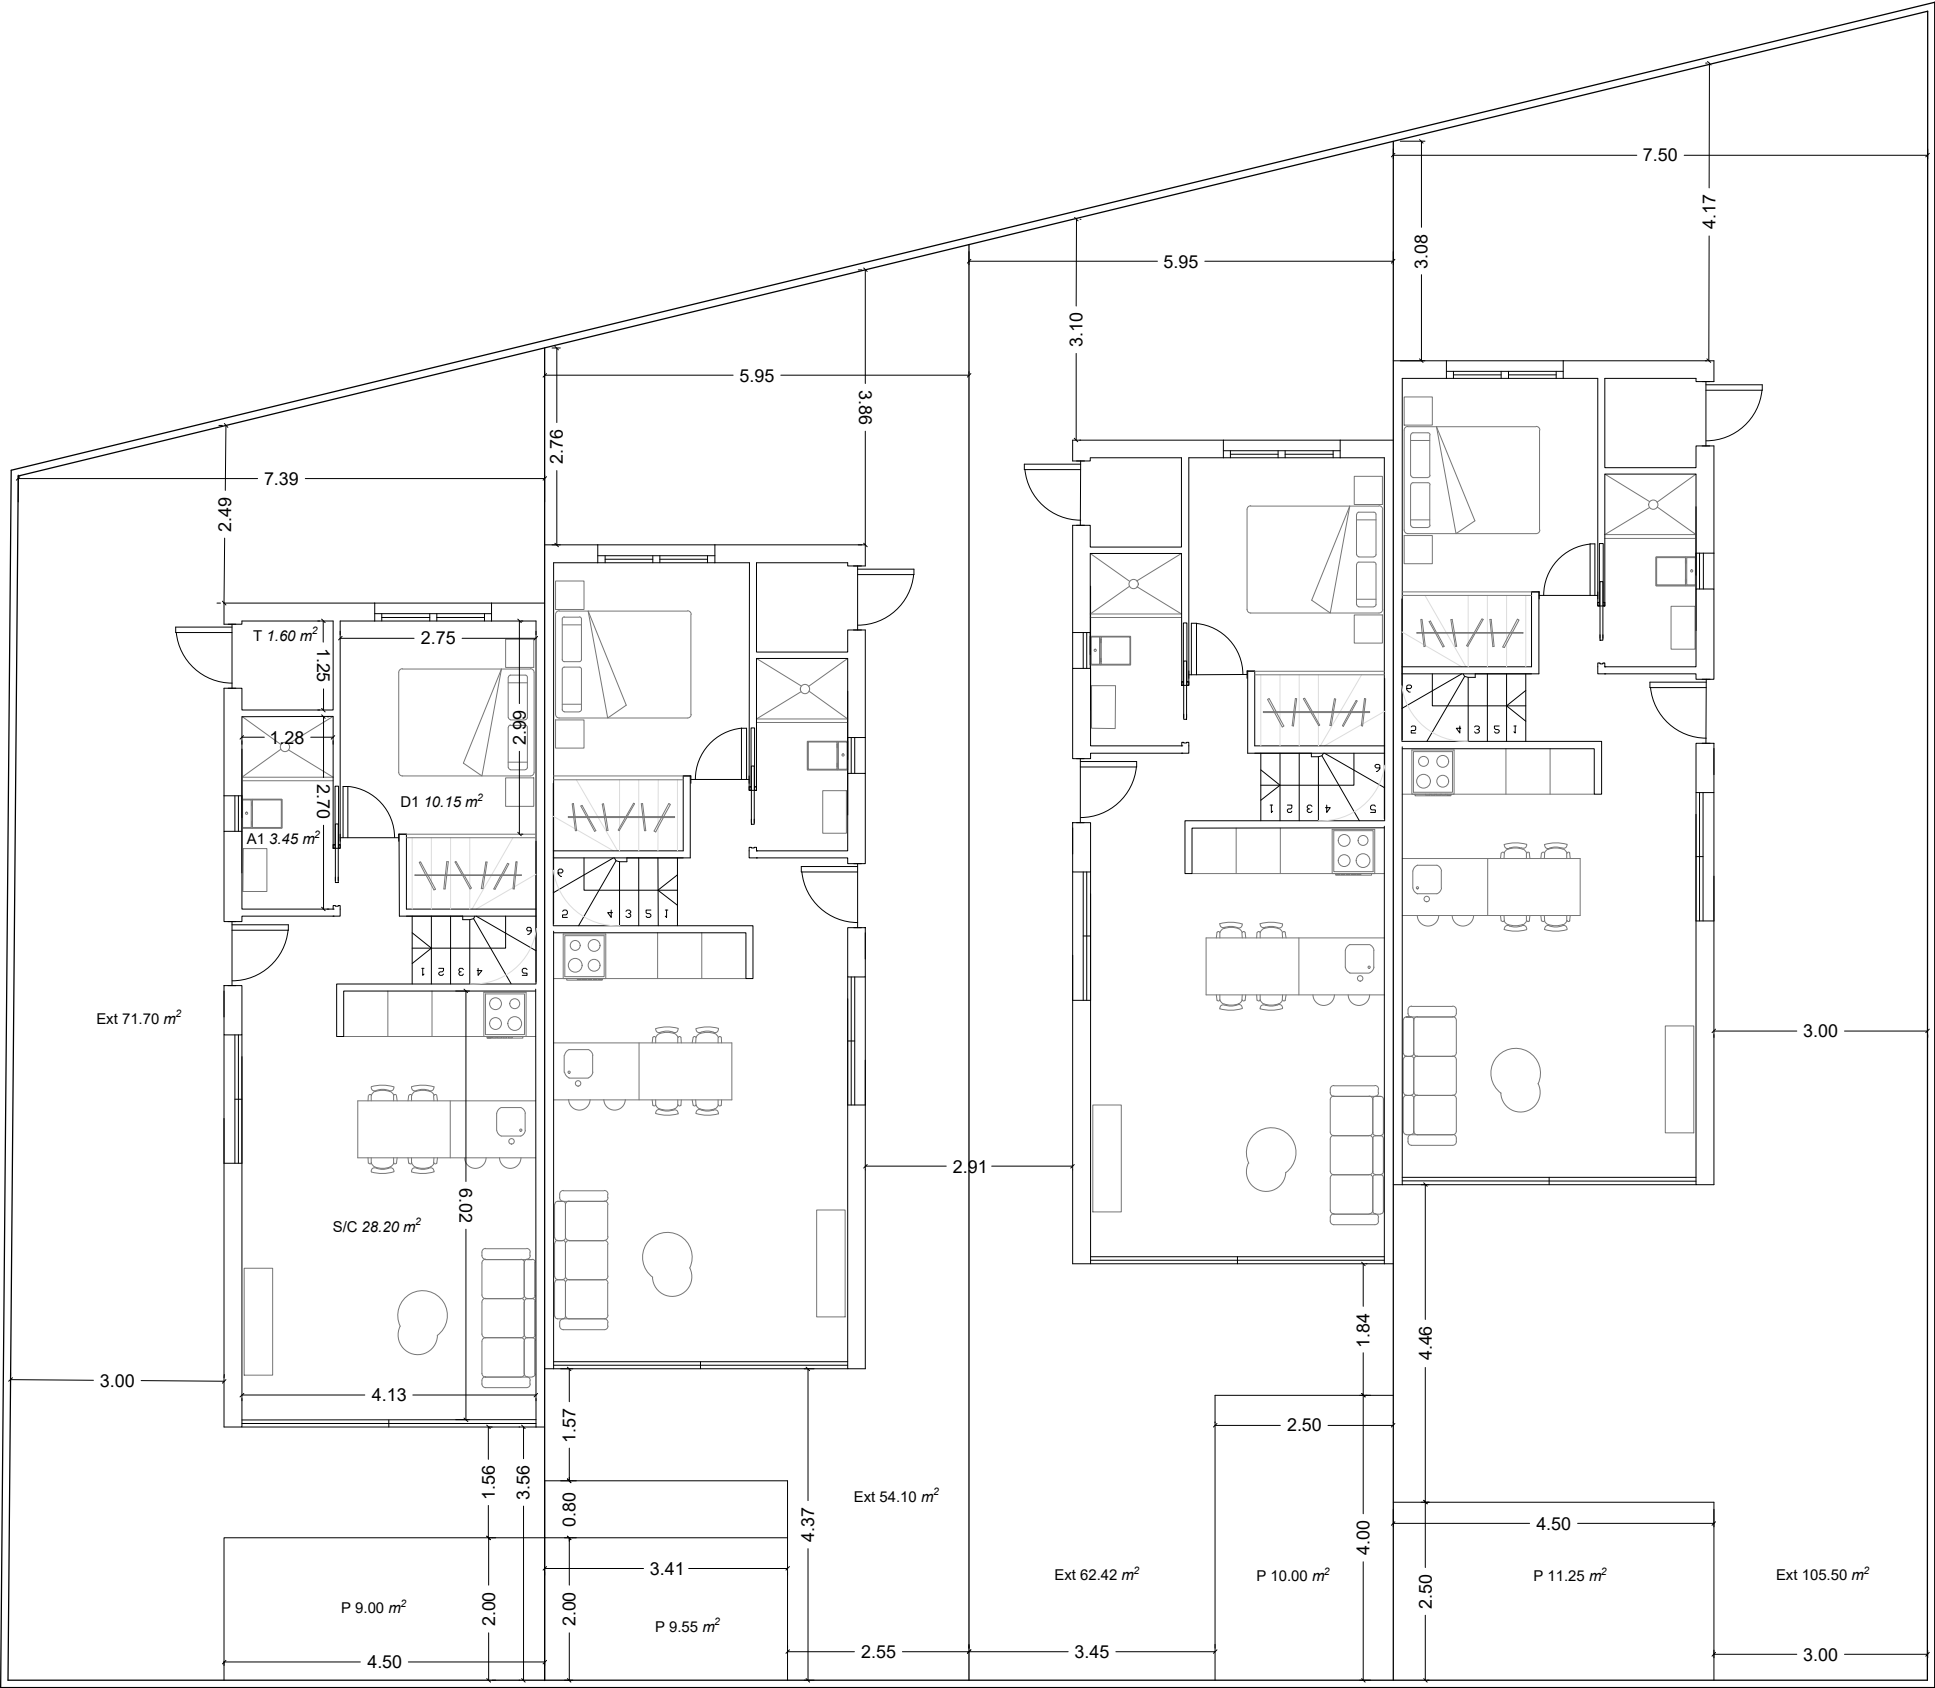

1

2

3

4

SUPERFICIES POR PARCELA

VIVIENDA 1

USO	Superficie
Total Parcela	133.00 m2
Jardin Exterior	71.70 m2
Piscina	9.00 m2

VIVIENDA 2

USO	Superficie
Total Parcela	116.00 m2
Jardin Exterior	54.10 m2
Piscina	9.55 m2

VIVIENDA 3

USO	Superficie
Total Parcela	125.00 m2
Jardin Exterior	62.42 m2
Piscina	10.00 m2

VIVIENDA 4

USO	Superficie
Total Parcela	169.00 m2
Jardin Exterior	105.50 m2
Piscina	11.25 m2

SUPERFICIES VIVIENDA

Planta.	Uso.	Superficie
Baja	Vivienda(S. Cons)	52.00 m2
	Salón/Cocina	28.20 m2
	Dormitorio 1	10.15 m2
	Aseo 1	3.45 m2
	Trastero	1.60 m2
Alta	Vivienda(S. Cons)	42.00 m2
	Dormitorio 2	12.00 m2
	Aseo 2	3.20 m2
	Dormitorio 3	9.00 m2
	Aseo 3	3.20 m2
TOTAL CONSTRUIDO VIVIENDA		94.00 m2