


PLANTA BAJA

GROUND FLOOR



SOUTH FACING HOMES - 20 METRES FROM THE BEACH
SANTIAGO DE LA RIBERA

SUP. PARCELA = 734 m2	
EDIFICABILIDAD (0,7 m2/m2) = 513,80 m2	
OCUPACIÓN (35%) = 256,90 m2	
SUP. CONSTRUIDA VIVIENDA 2 = 61,25 + 2,10 = 63,35 m2	
PATIO TRASTERO / REAR PATIO	= 14,40 M2
JARDINE PRIVADO / FRONT GARDEN	= 19,70 M2

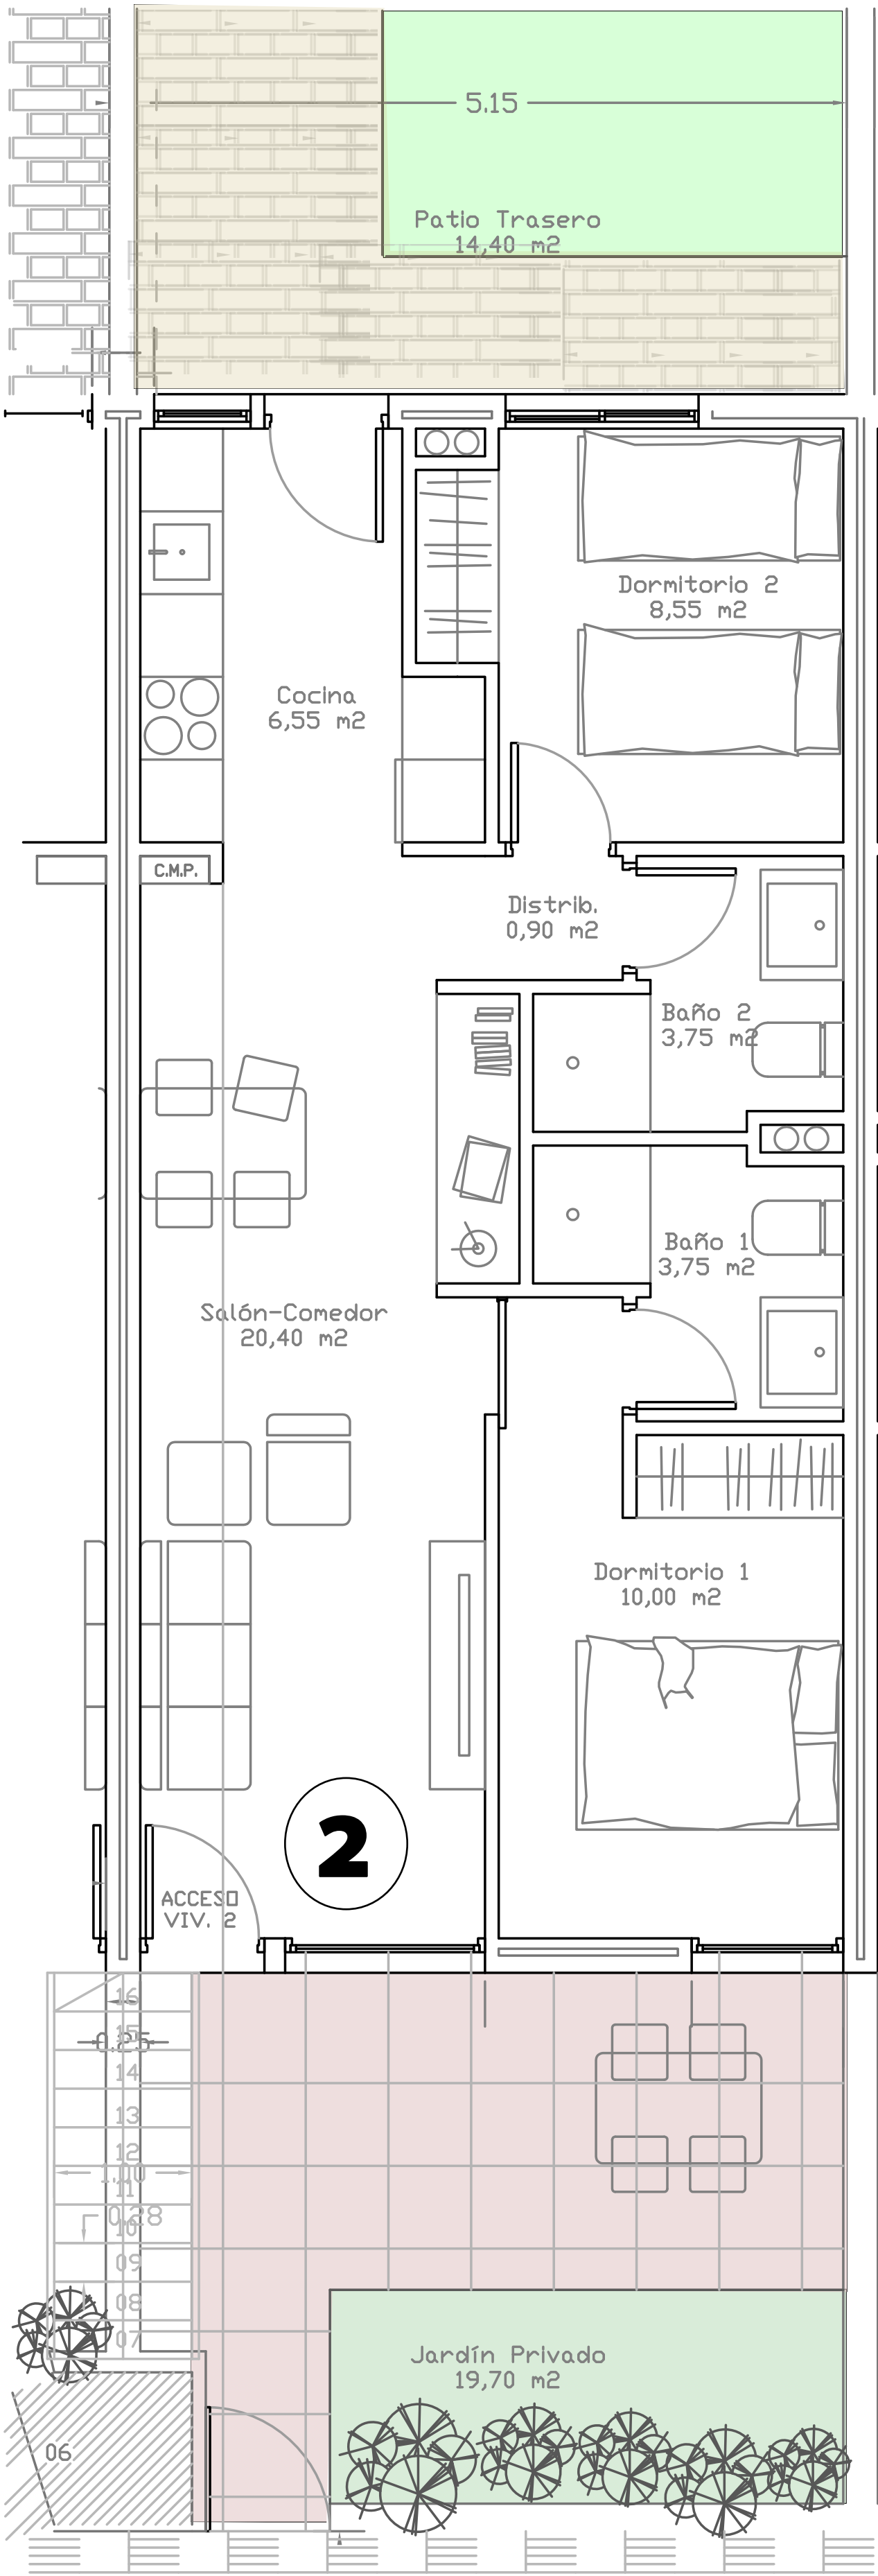

Proyecto básico y de ejecución de bloque con 8 viviendas y piscina	
PLANTA CUBIERTA ACOTADA Y SUPERFICIES	
DIRECCIÓN: Calle Santa Teresa, 14, La Ribera San Javier (Murcia)	
ALL IN ONE PROPERTY GROUP SL - GROUP UNO PROMOCIONES	