


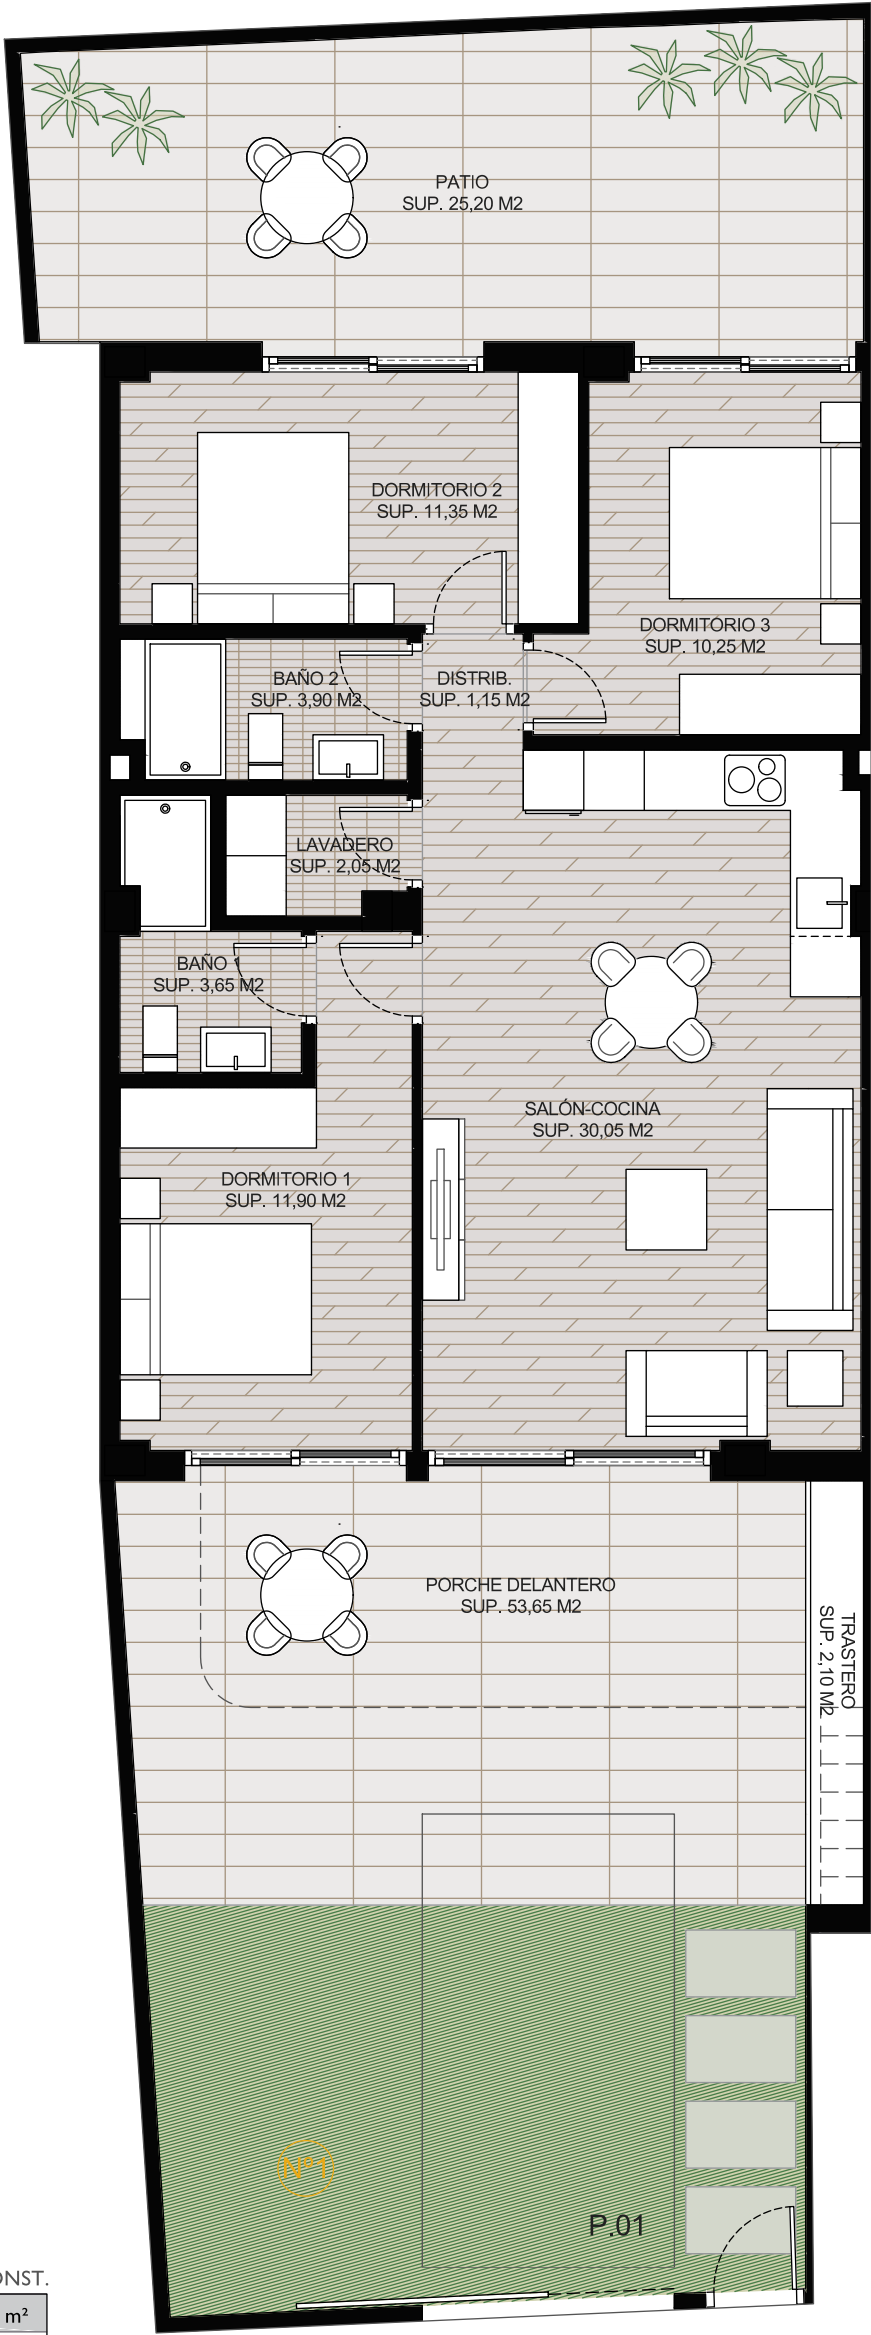

E:1.75



VIVIENDA Nº1

RESUMEN SUPERFICIES
VIVIENDA 01. 3 DORMITORIOS.
PLANTA BAJA

	SUP. ÚTIL	SUP. CONST.
SUPERFICIE VIVIENDA	74,30 m²	86,45 m²
SUPERFICIE EXTERIOR	78,85 m²	83,28 m²
SUPERFICIE TRASTERO	2,10 m²	2,83 m²
SUPERFICIE TOTAL	155,25 m²	172,56 m²

Este plano carece de contractualidad y es meramente orientativo, pudiendo estar sujeto a modificaciones de carácter técnico derivadas del desarrollo del Proyecto de Edificación y su ejecución.
El amueblamiento dibujado es a título indicativo, no estando incluido en el precio los muebles, electrodomésticos ni elementos de decoración.
Solo se incluye los elementos incluidos en la memoria del Proyecto visado.

