



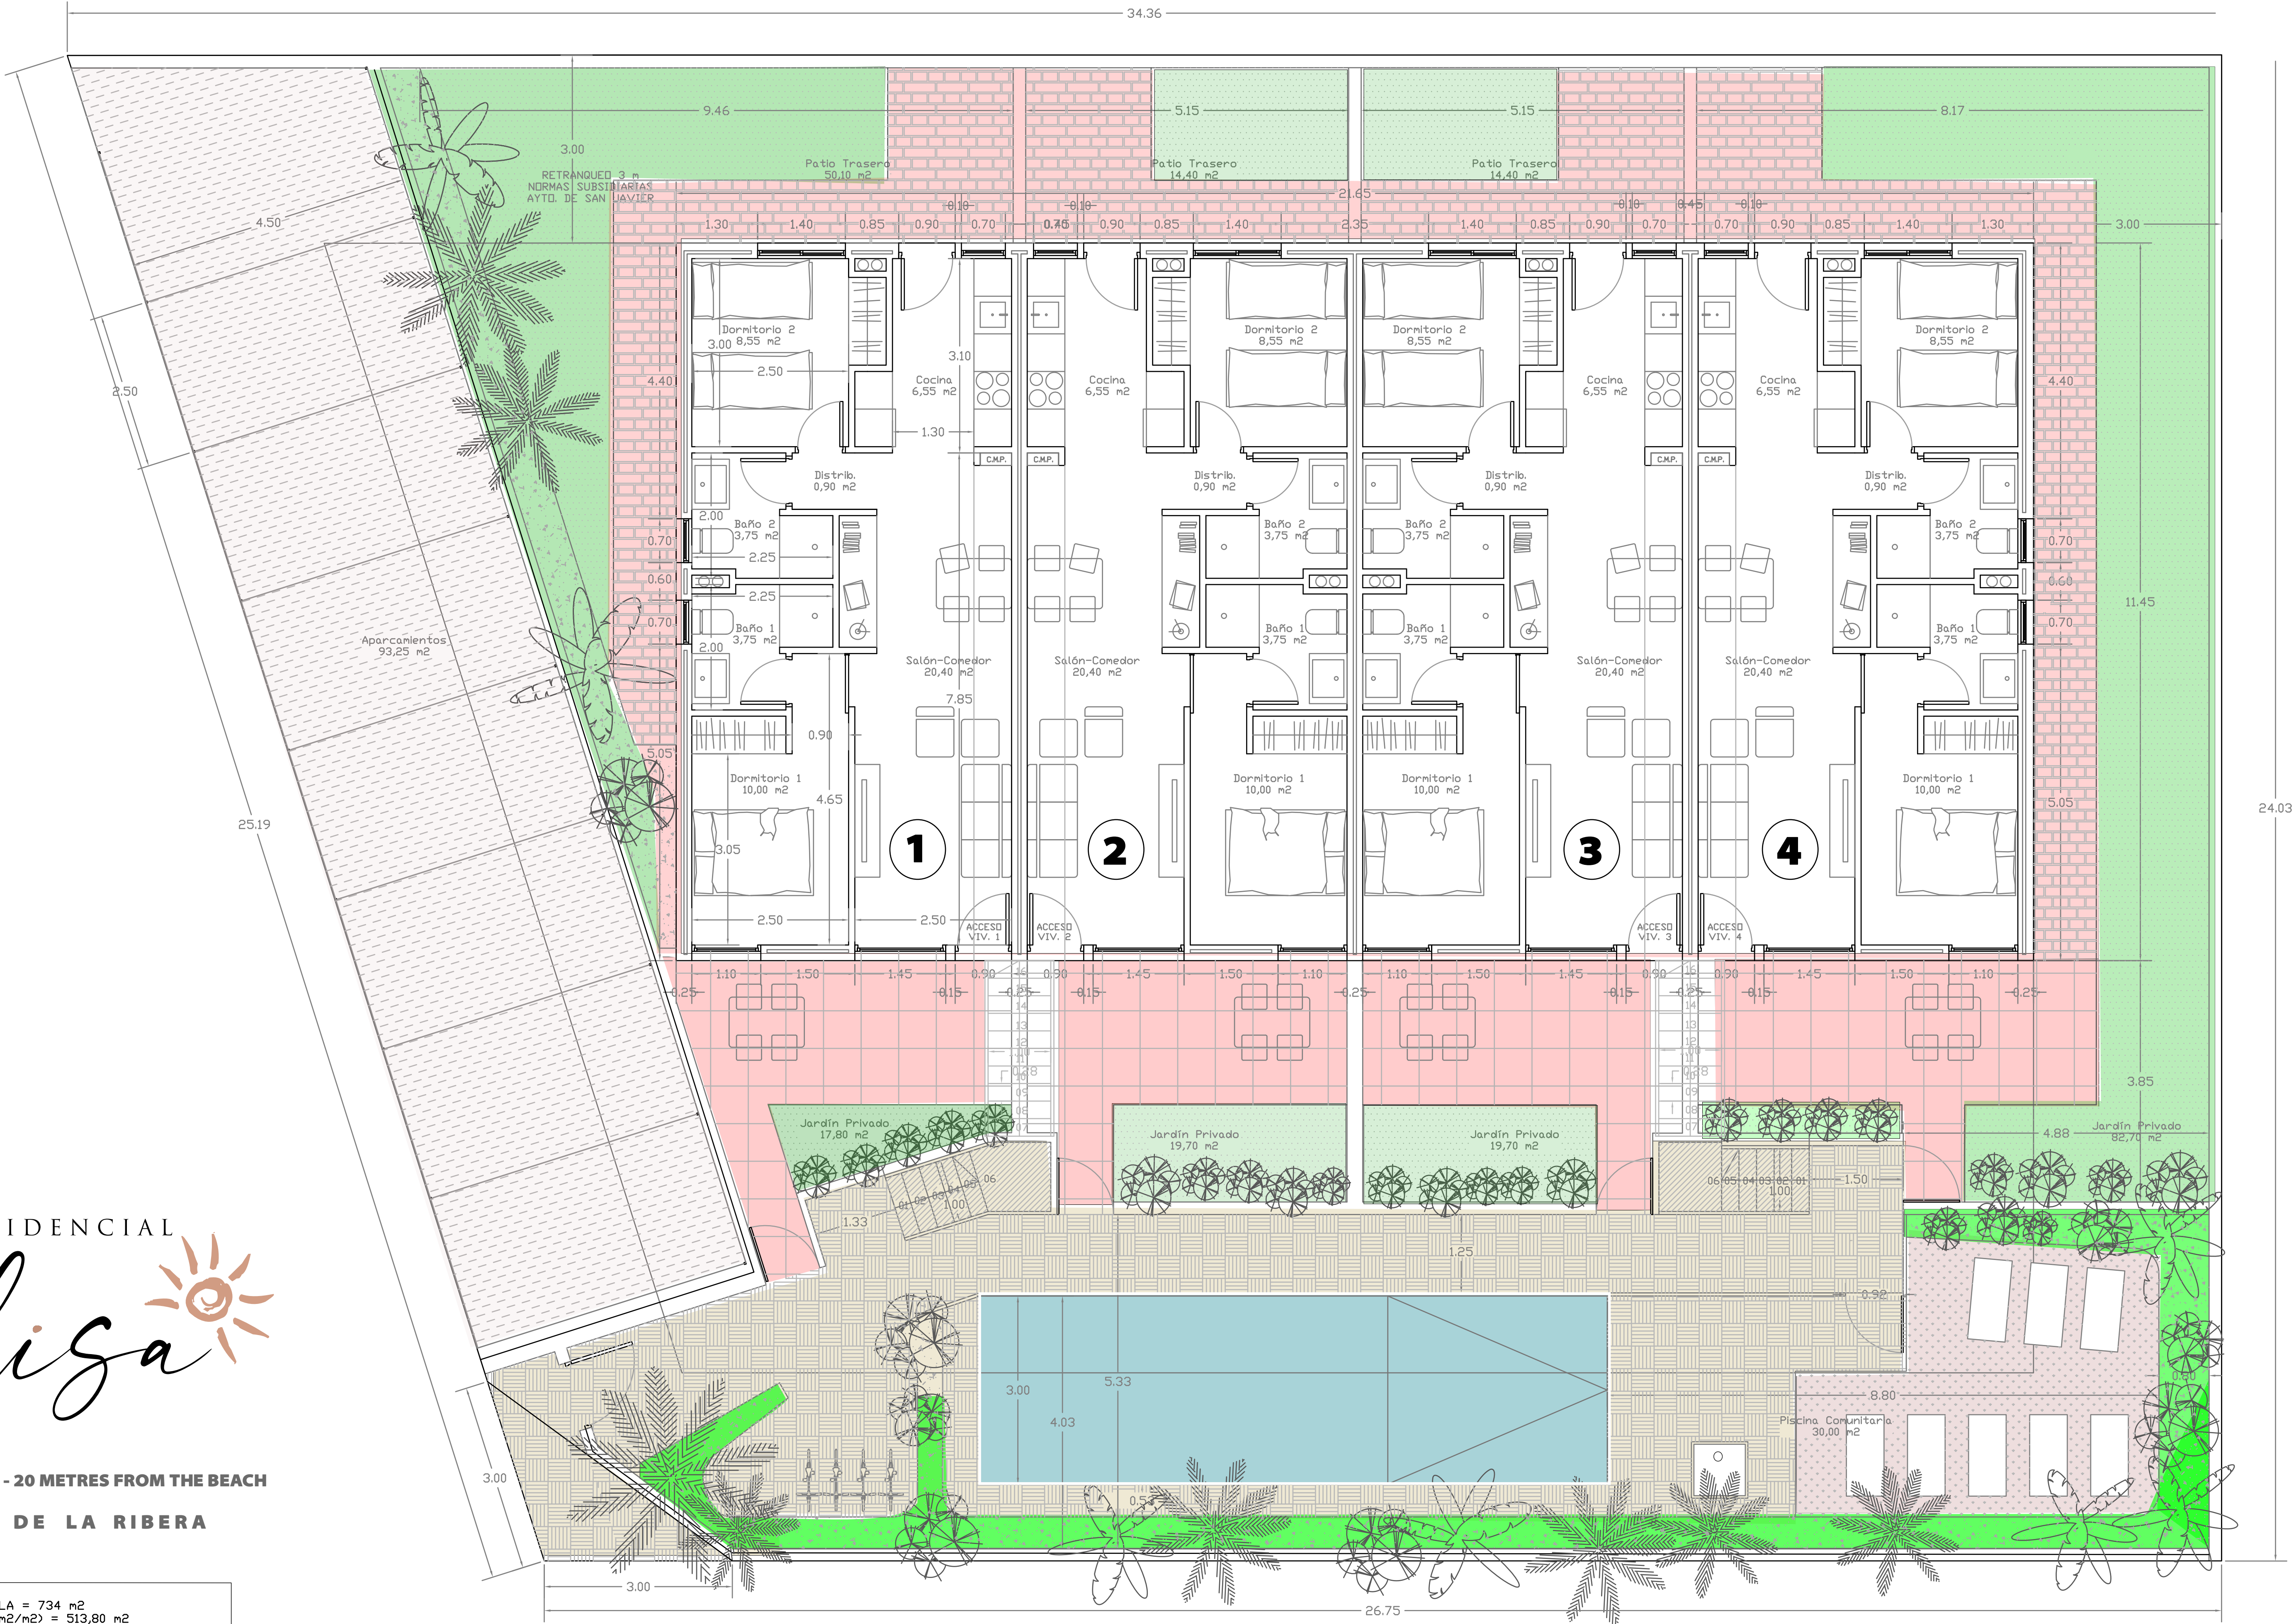


SOUTH FACING HOMES - 20 METRES FROM THE BEACH
SANTIAGO DE LA RIBERA

SUP. PARCELA = 734 m²
EDIFICABILIDAD (0,7 m²/m²) = 513,80 m²
OCUPACIÓN (35%) = 256,90 m²

SUP. CONSTRUIDA VIVIENDA 1 = 61,25 + 2,10 = 63,35 m²
SUP. CONSTRUIDA VIVIENDA 2 = 61,25 + 2,10 = 63,35 m²
SUP. CONSTRUIDA VIVIENDA 3 = 61,25 + 2,10 = 63,35 m²
SUP. CONSTRUIDA VIVIENDA 4 = 61,25 + 2,10 = 63,35 m²
SUP. CONSTRUIDA VIVIENDA 5 = 58,75 + 2,10 = 60,85 m²
SUP. CONSTRUIDA VIVIENDA 6 = 58,75 + 2,10 = 60,85 m²
SUP. CONSTRUIDA VIVIENDA 7 = 58,75 + 2,10 = 60,85 m²
SUP. CONSTRUIDA VIVIENDA 8 = 58,75 + 2,10 = 60,85 m²



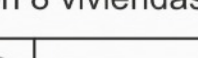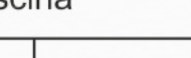
Proyecto básico y de ejecución de bloque con 8 viviendas y piscina		
PLANTA CUBIERTA ACOTADA Y SUPERFICIES		 
DIRECCIÓN: Calle Santa Teresa, 14, La Ribera San Javier (Murcia)		
ALL IN ONE PROPERTY GROUP SL - GROUP UNO PROMOCIONES		



SOUTH FACING HOMES - 20 METRES FROM THE BEACH

SANTIAGO DE LA RIBERA

SUP. PARCELA = 734 m2
EDIFICABILIDAD (0,7 m2/m2) = 513,80 m2
Ocupación (35%) = 256,90 m2
SUP. CONSTRUIDA VIVIENDA 1 = 61,25 + 2,10 = 63,35 m2
SUP. CONSTRUIDA VIVIENDA 2 = 61,25 + 2,10 = 63,35 m2
SUP. CONSTRUIDA VIVIENDA 3 = 61,25 + 2,10 = 63,35 m2
SUP. CONSTRUIDA VIVIENDA 4 = 61,25 + 2,10 = 63,35 m2
SUP. CONSTRUIDA VIVIENDA 5 = 58,75 + 2,10 = 60,85 m2
SUP. CONSTRUIDA VIVIENDA 6 = 58,75 + 2,10 = 60,85 m2
SUP. CONSTRUIDA VIVIENDA 7 = 58,75 + 2,10 = 60,85 m2
SUP. CONSTRUIDA VIVIENDA 8 = 58,75 + 2,10 = 60,85 m2

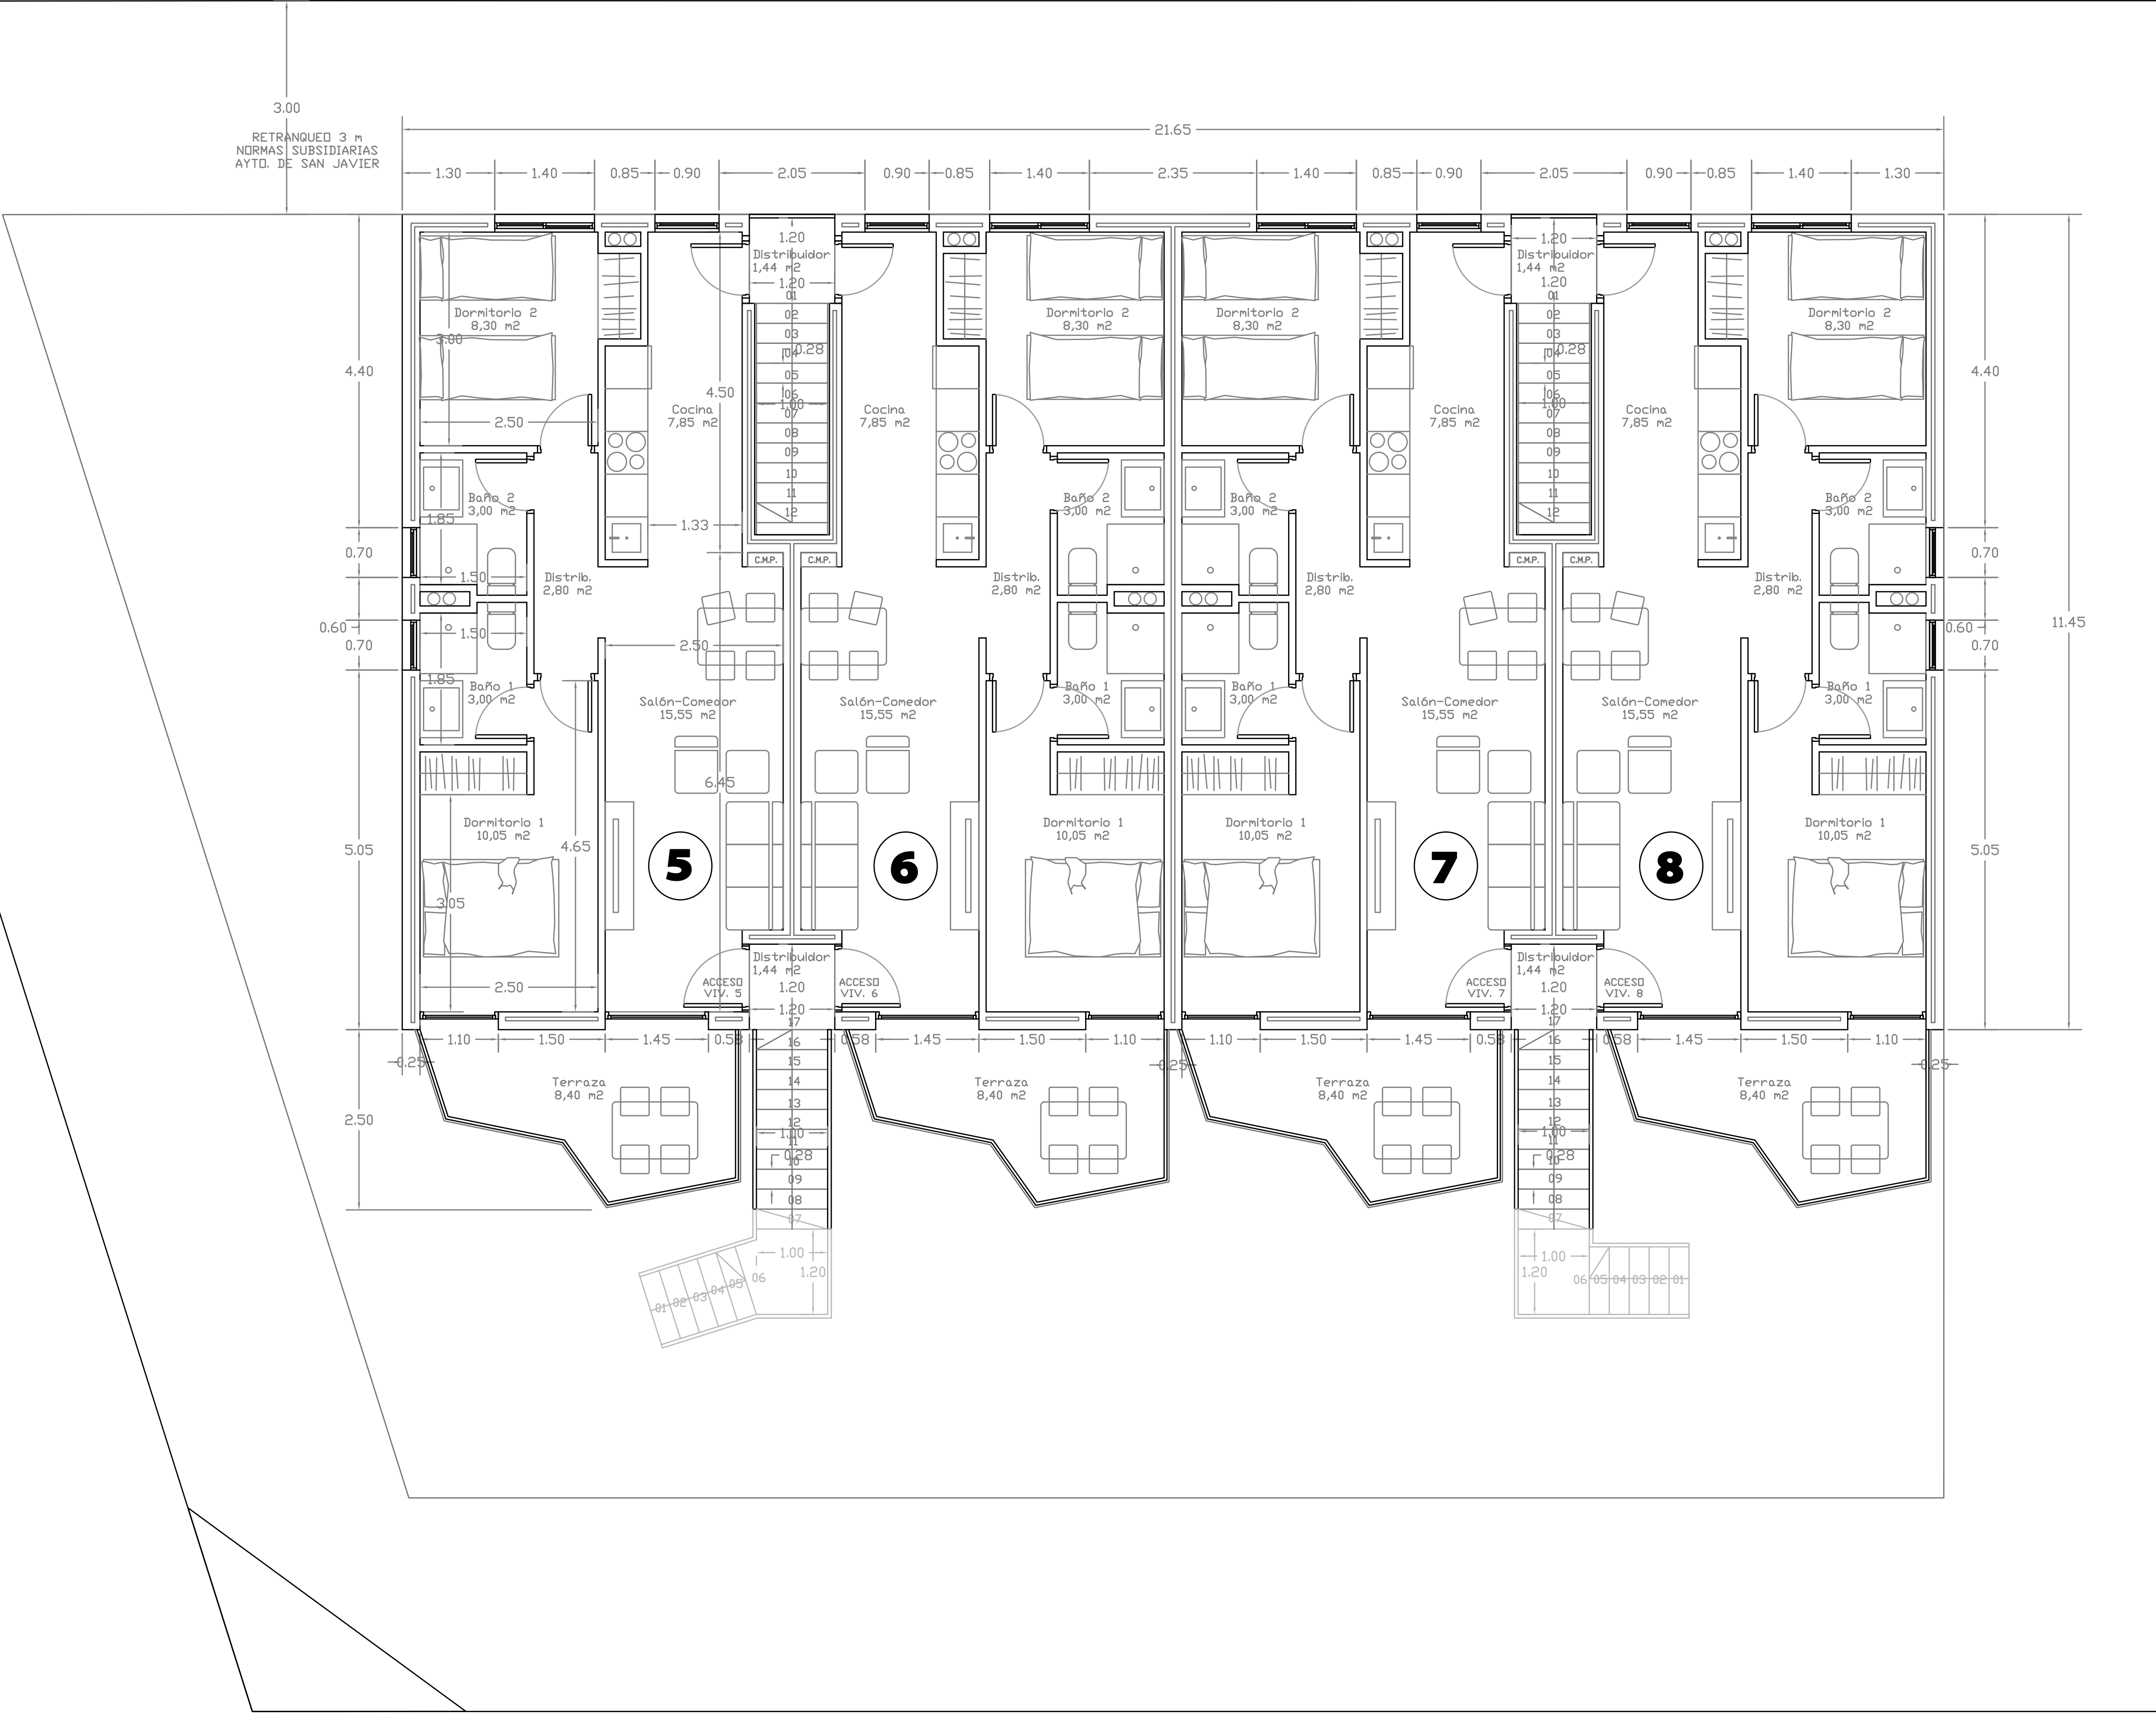

Proyecto básico y de ejecución de bloque con 8 viviendas y piscina		
PLANTA CUBIERTA ACOTADA Y SUPERFICIES		
DIRECCIÓN: Calle Santa Teresa, 14, La Ribera San Javier (Murcia)		
ALL IN ONE PROPERTY GROUP SL - GROUP UNO PROMOCIONES		

